



SUN DECK

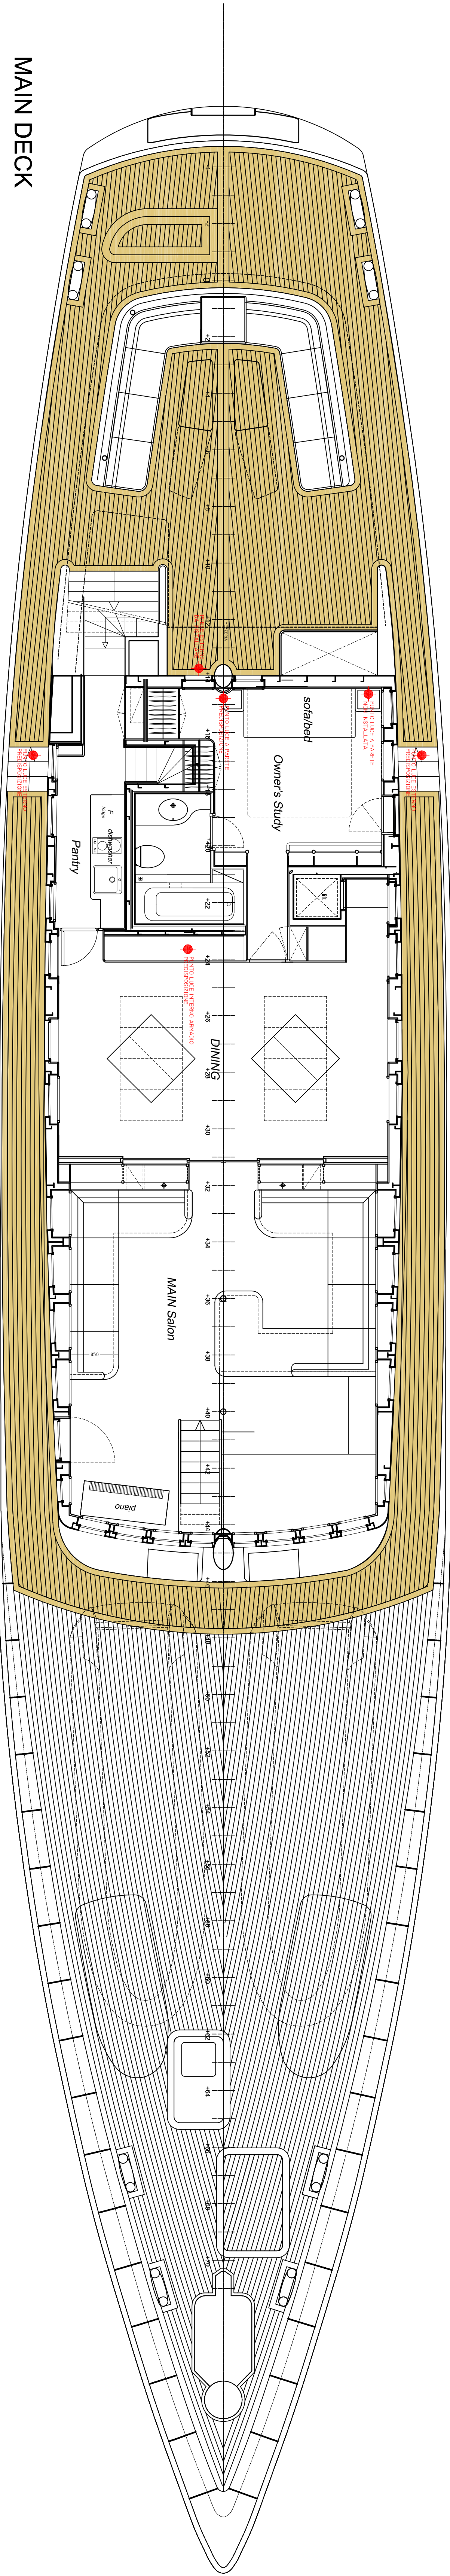

MAIN DECK

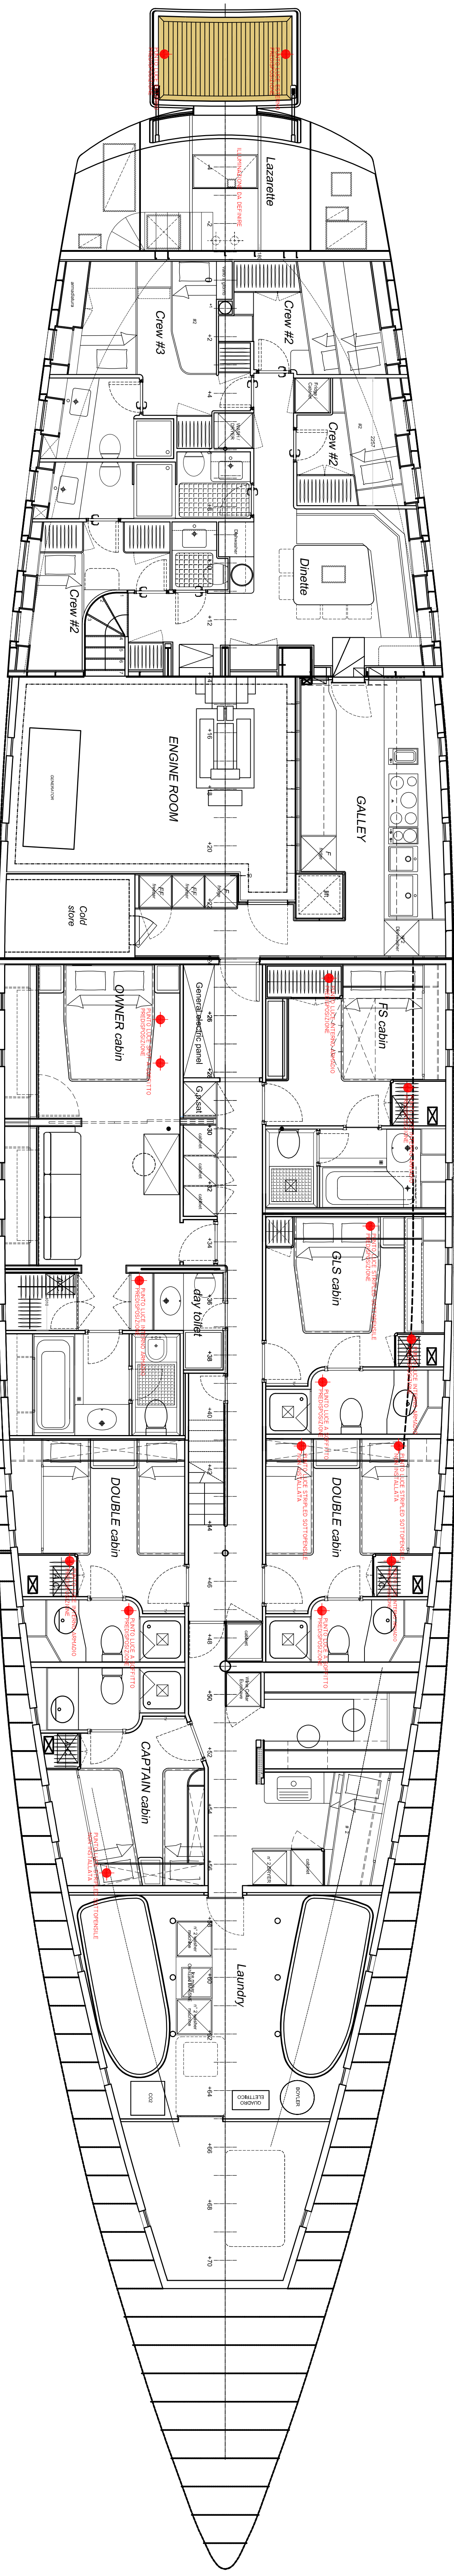

LOWER DECK

S	-	-
R	-	-
Q	-	-
P	-	-
O	-	-
N	-	-
M	-	-
L	-	-
I	-	-
H	-	-
G	-	-
F	-	-
E	-	-
D	-	-
C	-	-
B	-	-
A	26/09/2013	Rinviato

SHIPYARD:	MARINA YACHT SHIPYARD GENOVA Srl Via Garibaldi 138 - 16126 Genova
-----------	----------------------------------------------------------------------

INTERIOR DESIGN:	Studio associato di Architettura Benelli Via Garibaldi 138 - 16126 Genova
------------------	------------------------------------------------------------------------------

DATE	settembre 2013
PROGETTO	Y0028 GEN 001
SCALE	1:50
TIPO	PIANO GENERALE / Preliminare Ltd

A. TAVANZI & C. S.p.A. - VIA GARIBOLDI 138 - 16126 GENOVA - TEL. 010/5611111 - FAX 010/5611112